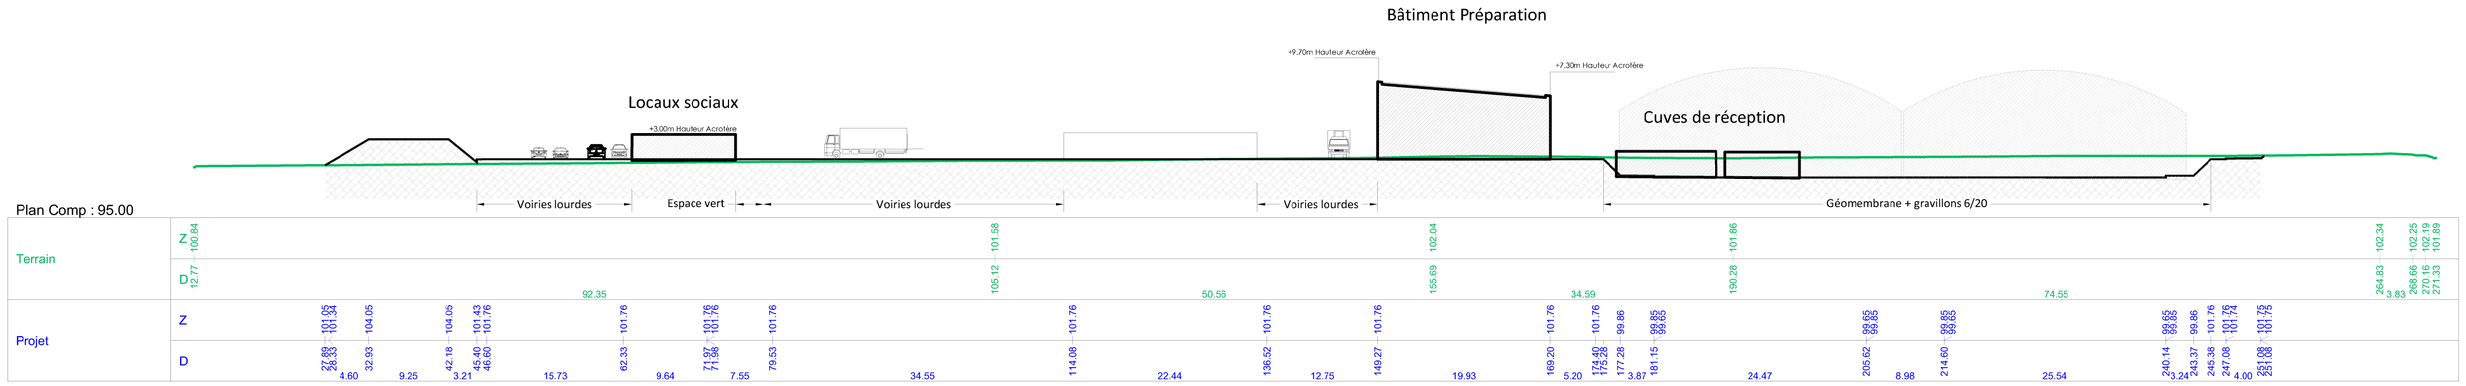

COUPE 1

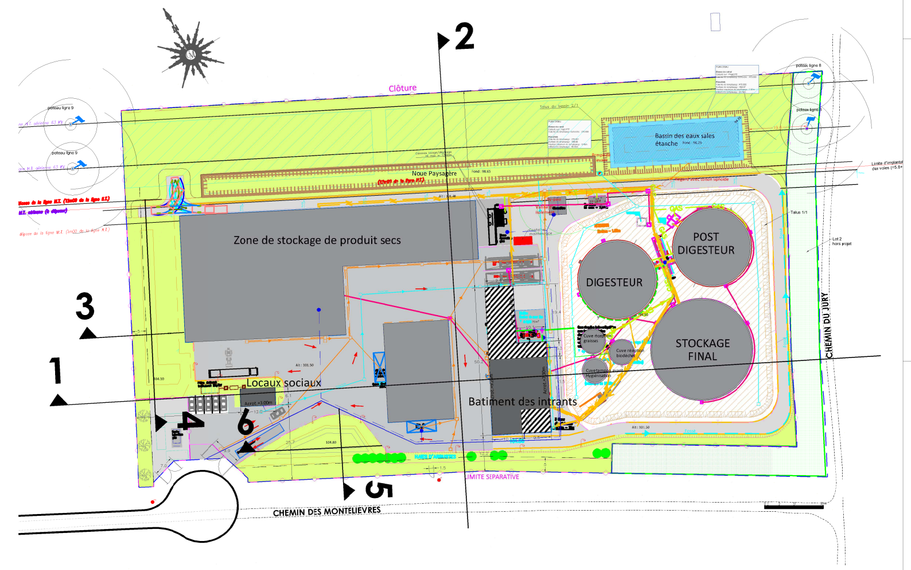

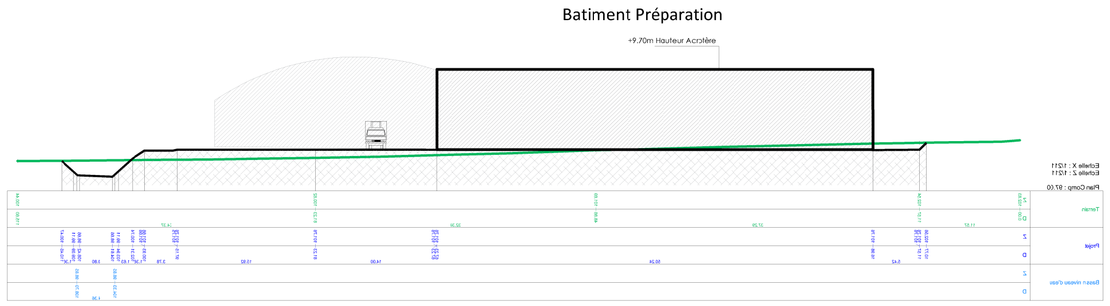

COUPE 2

COUPES DE DETAILS : Merlons

Echelle 1/200e

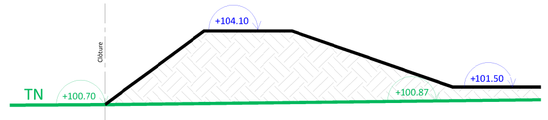

COUPE 3

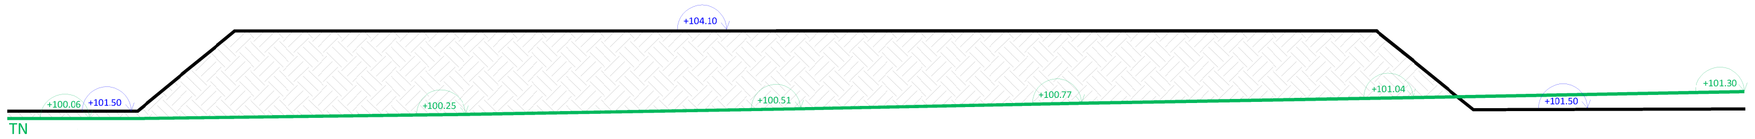

COUPE 4

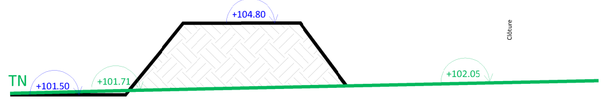

COUPE 5

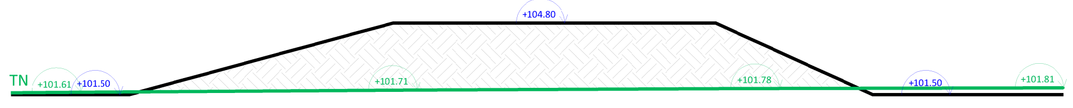

COUPE 6

indice	date	modifications	diffusion	verification
A	21/12/2017	Demandes 3e pièces complémentaires	EVA	SPI
0	21/11/2017	PREMIERE DIFFUSION	MPR	SPI

Coupes de terrain

PROJET EQUIMETH -77-

UNITE DE METHANISATION AGRICOLE
MORET SUR LOING ET ORVANNE (77)

PC

N° Fichier : 7558_PC_PRO.dwg

N° Plan : PC3 indice : A

Ech. : 1/500

N° Dossier : 7558 | Format : A1 | Resp. : SPI

elcimaï ARCHITECTURE
3 rue de la Brasserie Gruber - 77000 Melun
Tél: 01.64.10.47.20 - Fax : 01.64.87.84.11
Email : eemelun@elcimai.com
SARL au capital de 8 000 € - RCS Melun 501 003 322
Tableau régional de l'ordre des architectes n°7554

capvert énergie bio
producteur engagé d'énergie durable
Consultant en centrales électriques à Marseille, France
4 Place Sadi-Carnot, 13002 Marseille
Tél: 04.89.76.03.60

Ce document est la propriété d'elcimaï et ne peut être reproduit sans son autorisation.